PARTICOLARE COSTRUTTIVO PARETE PERIMETRALE

sez. B-B scala 1:20

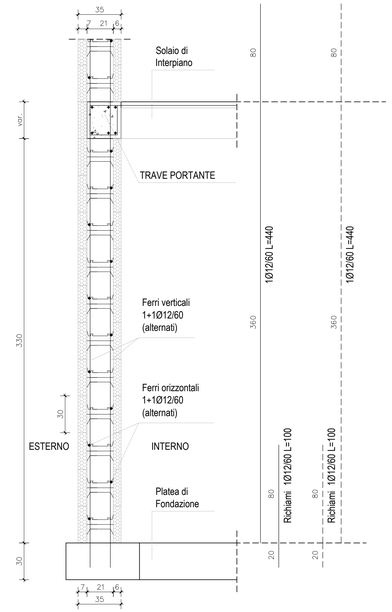

DISPOSIZIONE ARMATURE SU TAMPONAMENTO ARGISOL 35/21.5

SEZIONE scala 1:20

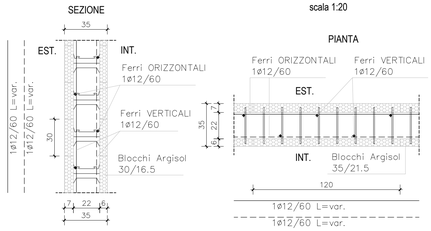

PIANTA

TALE RAPPRESENTAZIONE DELLE ARMATURE RIMANE VALIDA ANCHE PER LE PARETI DI TAMPONAMENTO CON CASSERI ARGISOL 40/21.5 E ARGISOL 45/21.5.

ELEMENTO BASE 35/21.5

Dimensioni Elemento Base 35/21.5 (120x35x30)

ELEMENTO BASE 40/21.5

Dimensioni Elemento Base 40/21.5 (120x40x30)

ELEMENTO BASE 45/21.5

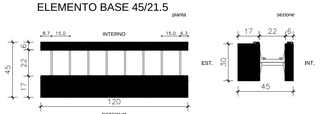

Dimensioni Elemento Base 45/21.5 (120x45x30)

DISPOSIZIONE DELLE ARMATURE ALL'INTERNO DEI CASSERI ARGISOL PER PARETI DI TAMPONAMENTO NON STRUTTURALI

scala 1:20

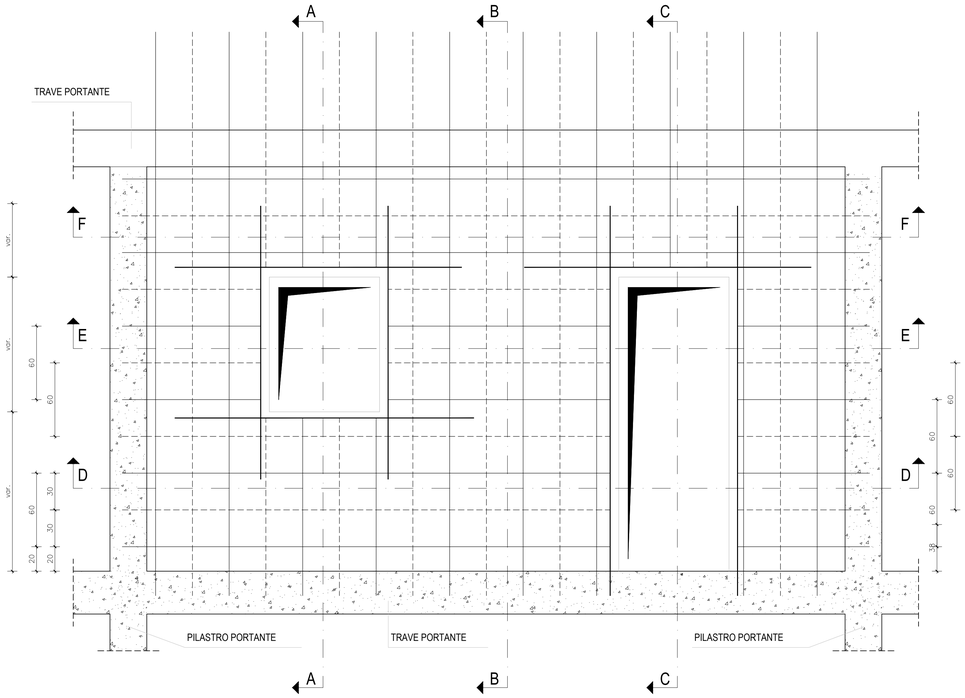

DISPOSIZIONE ARMATURE IN CORRISPONDENZA DEI FORI - SEZ. D-D

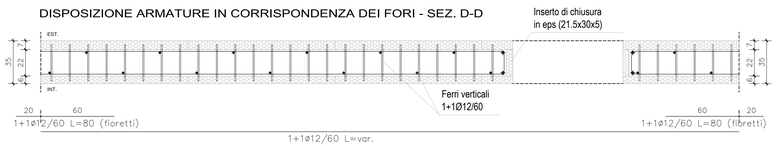

ARMATURA IN CORRISPONDENZA DEI FORI – SEZ. D–D

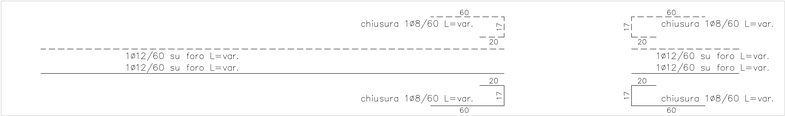

DISPOSIZIONE ARMATURE IN CORRISPONDENZA DEI FORI - SEZ. E-E

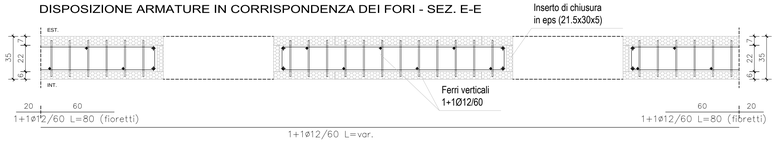

ARMATURA IN CORRISPONDENZA DEI FORI – SEZ. E–E

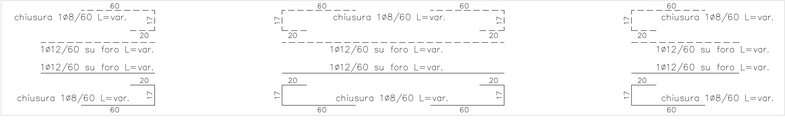

PARTICOLARE COSTRUTTIVO IN CORRISPONDENZA DEL FORO FINESTRA

sez. A-A scala 1:20

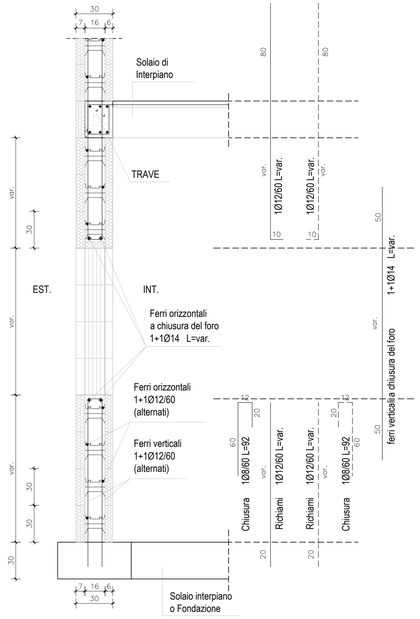

PARTICOLARE COSTRUTTIVO IN CORRISPONDENZA DEL FORO PORTA

sez. C-C scala 1:20

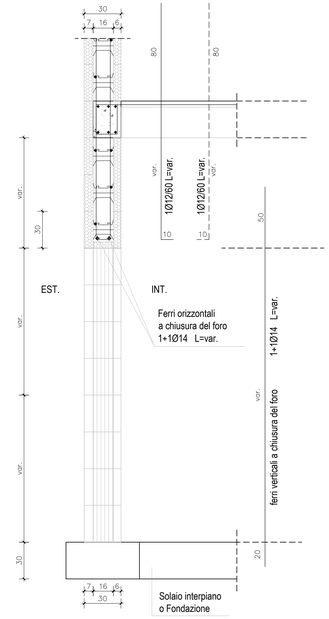

DISPOSIZIONE GENERICA ARMATURE SU PARETI ARGISOL IN TAMPONAMENTO - SEZ. F-F

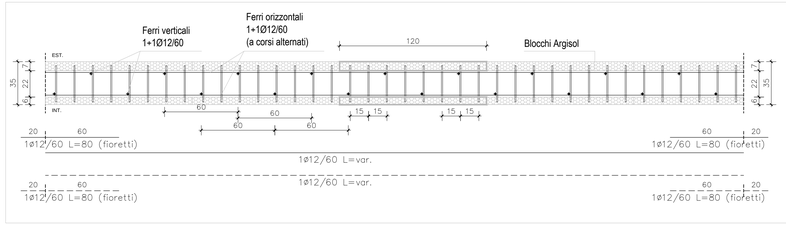

– DESCRIZIONE PARETE DI TAMPONAMENTO CON ELEMENTI ARGISOL

Serie di elementi cassero modulari nelle forme (elemento base, inserti di chiusura, architravi, sponde) adatti alla costruzione di casseriature per la realizzazione di pareti di tamponamento non strutturali dello spessore dello spessore di 35–40–45cmin.
L'elemento base è costituito da due lastre di altezza 30cm e lunghezza 120cm di spessore differenziato (sp. interno 62mm e spessore esterno variabile 73/123/173mm) in Neopor® di BASF SE, distanziate da staffe in lamiera zincata inglobate nel polistirene in fase di stampaggio a contenimento del getto di calcestruzzo alleggerito (γ cls ≤ 1700 Kg/cmc) dello spessore di 21.5cm.

MATERIALI	
CALCESTRUZZO GETTATO	ACCIAIO
CALCESTRUZZO ALLEGGERITO CON ARGILLA STRUTTURALE	per c.a. solidale con muratura portante e certificazione del acciaiatore
classe > C15/20	B450C

ufficio tecnico-commerciale:
via Longhin, 83
35129 Padova (PD)
Tel. : +39 049.8687216
Fax : +39 049.8684624
e-mail: info@bioisotherm.it

BIOISOTHERM S.r.l.

sede legale:
via Roma, 14
20842 Besana Brianza (MB)

www.bioisotherm.com

progetto :
PARTICOLARI COSTRUTTIVI VARI RELATIVI ALL'UTILIZZO DEGLI ELEMENTI CASSERO ARGISOL 35/21.5 PER LA REALIZZAZIONE DI PARETI DI TAMPONAMENTO NON STRUTTURALI.

tav. N. : 5b

formato : –

oggetto :
DISPOSIZIONE DELL'ARMATURA ALL'INTERNO DEI CASSERI ARGISOL 35/21.5
(VALIDI ANCHE PER CASSERI ARGISOL 40/21.5 E ARGISOL 45/21.5)

file : ARG_TAMP 21.5

E' vietata la riproduzione non autorizzata di tale tavola.